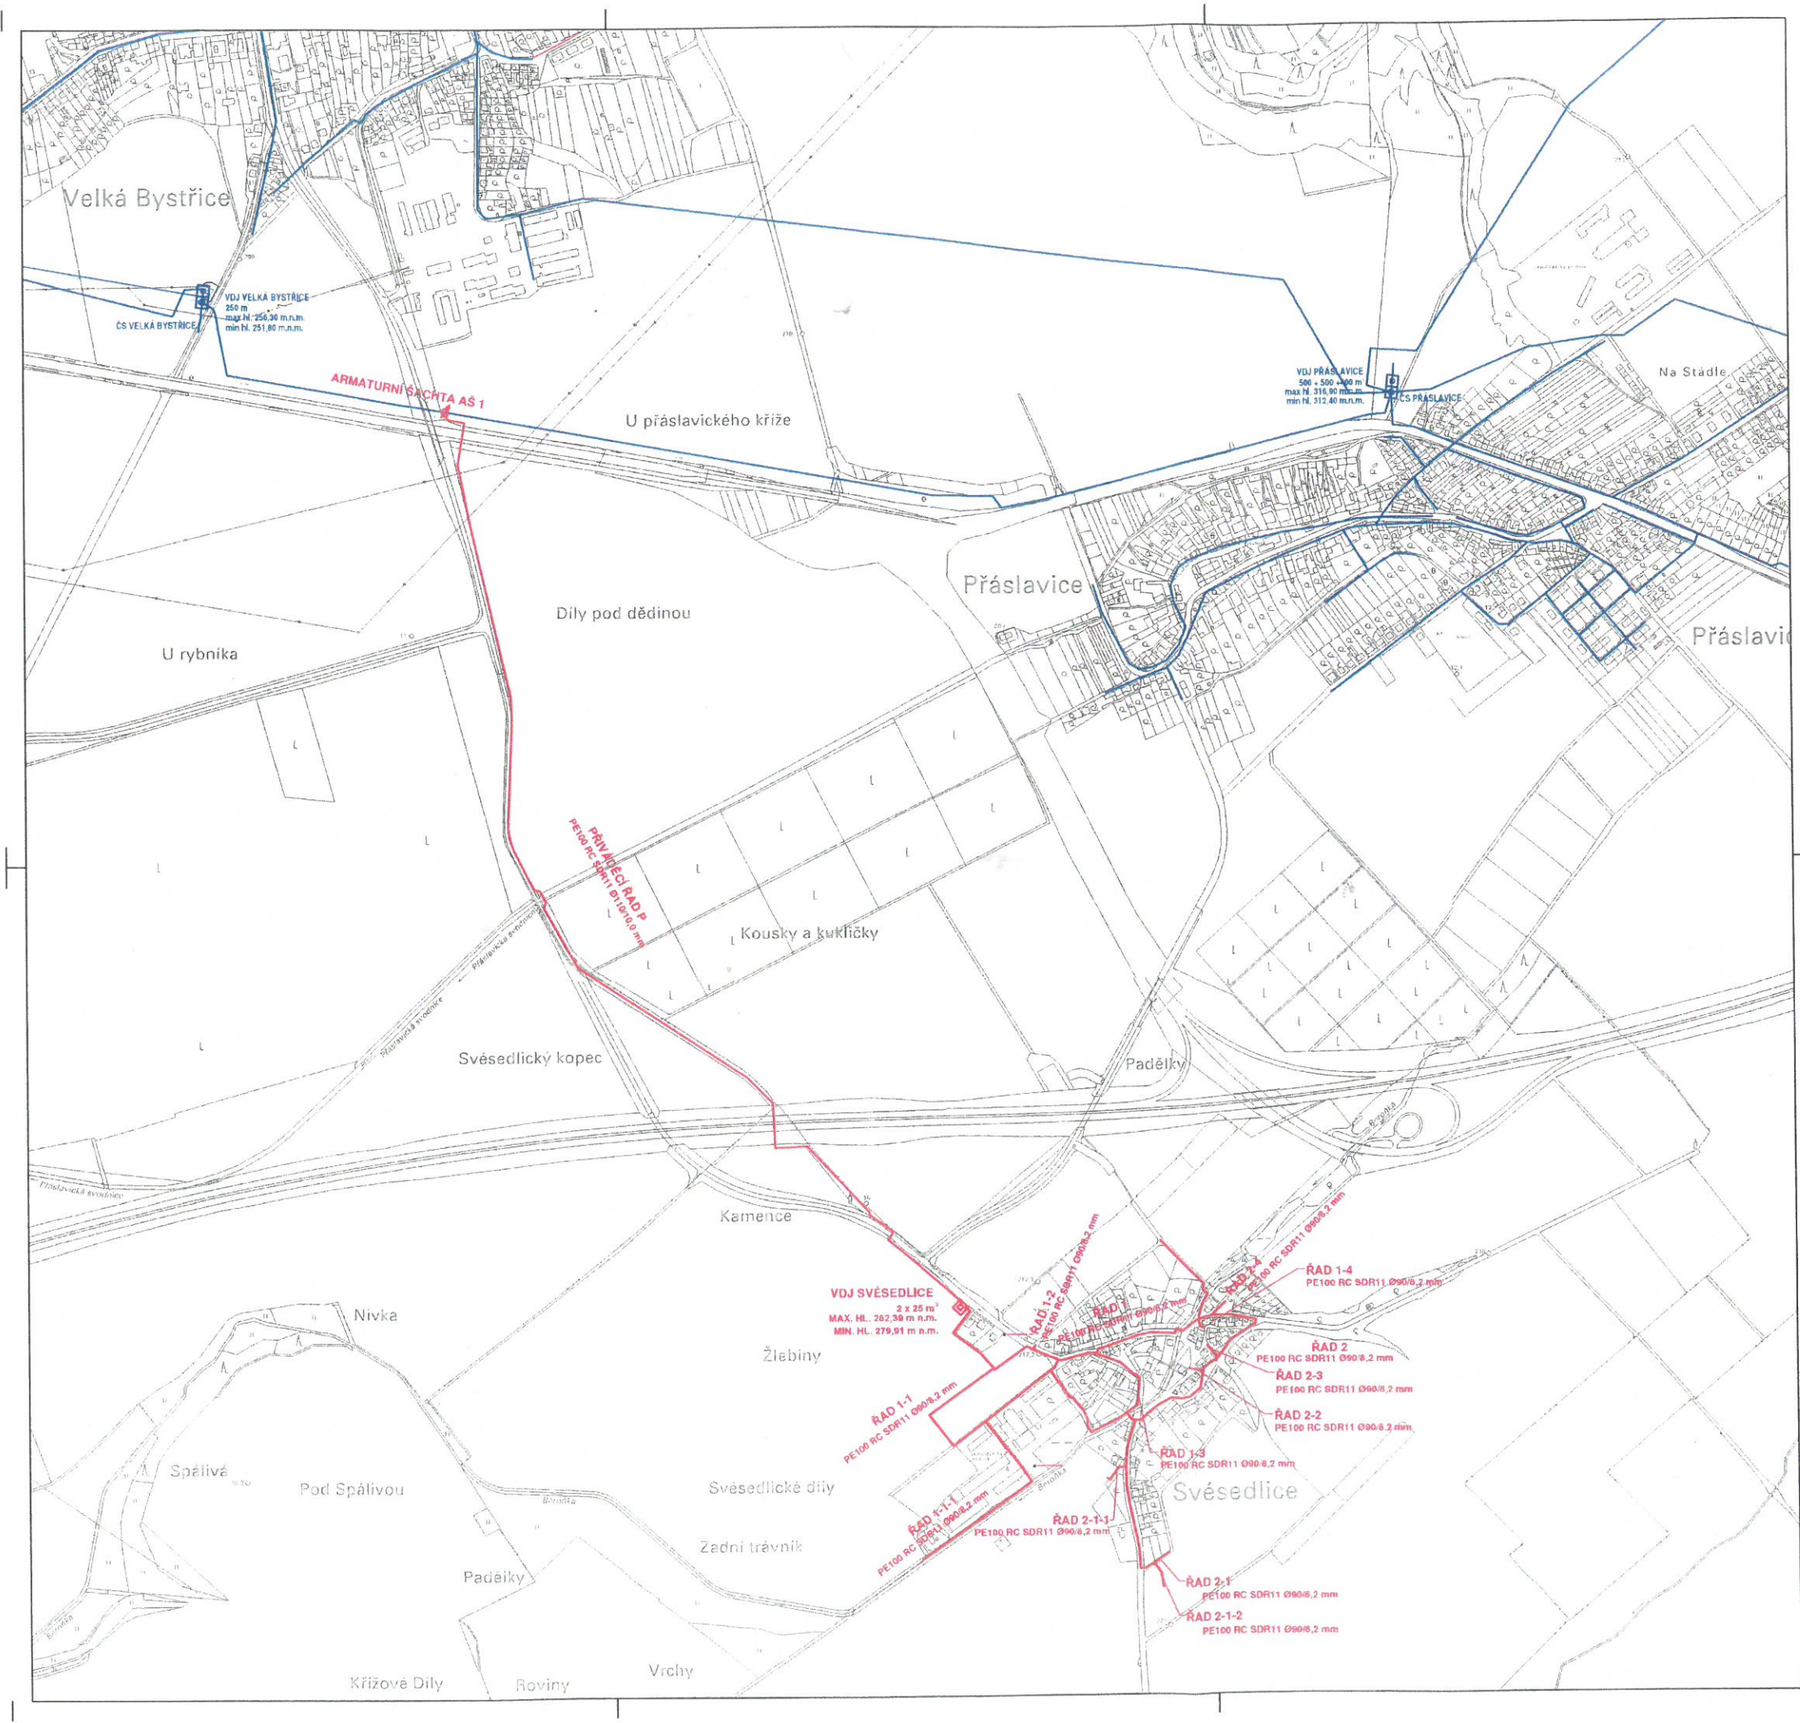


LEGENDA

NAVRHOVANÉ OBJEKTY

- VODOVODNÍ ŘADY/PŘIVADĚČ
- ZEMNÍ VODOJEM S AT STANICÍ
- VODOMĚRNÁ (ARMATURNÍ) ŠACHTA

STÁVAJÍCÍ OBJEKTY

- VODOVOD
- ČERPACÍ STANICE
- ZEMNÍ VODOJEM

S

AQOL s.r.o., Tovární 1059/41, 779 00 Olomouc
aqol@aqol.cz, www.aqol.cz

AQOL projekce • inženýring • realizace vodohospodářských staveb

VYPRACOVAL	ING. PEŠOUTOVÁ	ODP. PROJEKTANT	ING. PEŠOUTOVÁ	ČÍSLO ZAKÁZKY	2017039
OBJEDNATEL	Obec Svésedlice č.p. 58, 783 54 Svésedlice			DATUM	7/2018
ZAKÁZKA	VODOVOD SVÉSEDLICE			STUPEŇ	DUR
				FORMÁT	4 A4
PŘÍLOHA	SITUAČNÍ VÝKRES ŠIRŠÍCH VZTAHŮ			MĚŘÍTKO	1 : 1 000
				ČÍSLO PŘÍLOHY	C.1
				ČÍSLO KOPIE	