


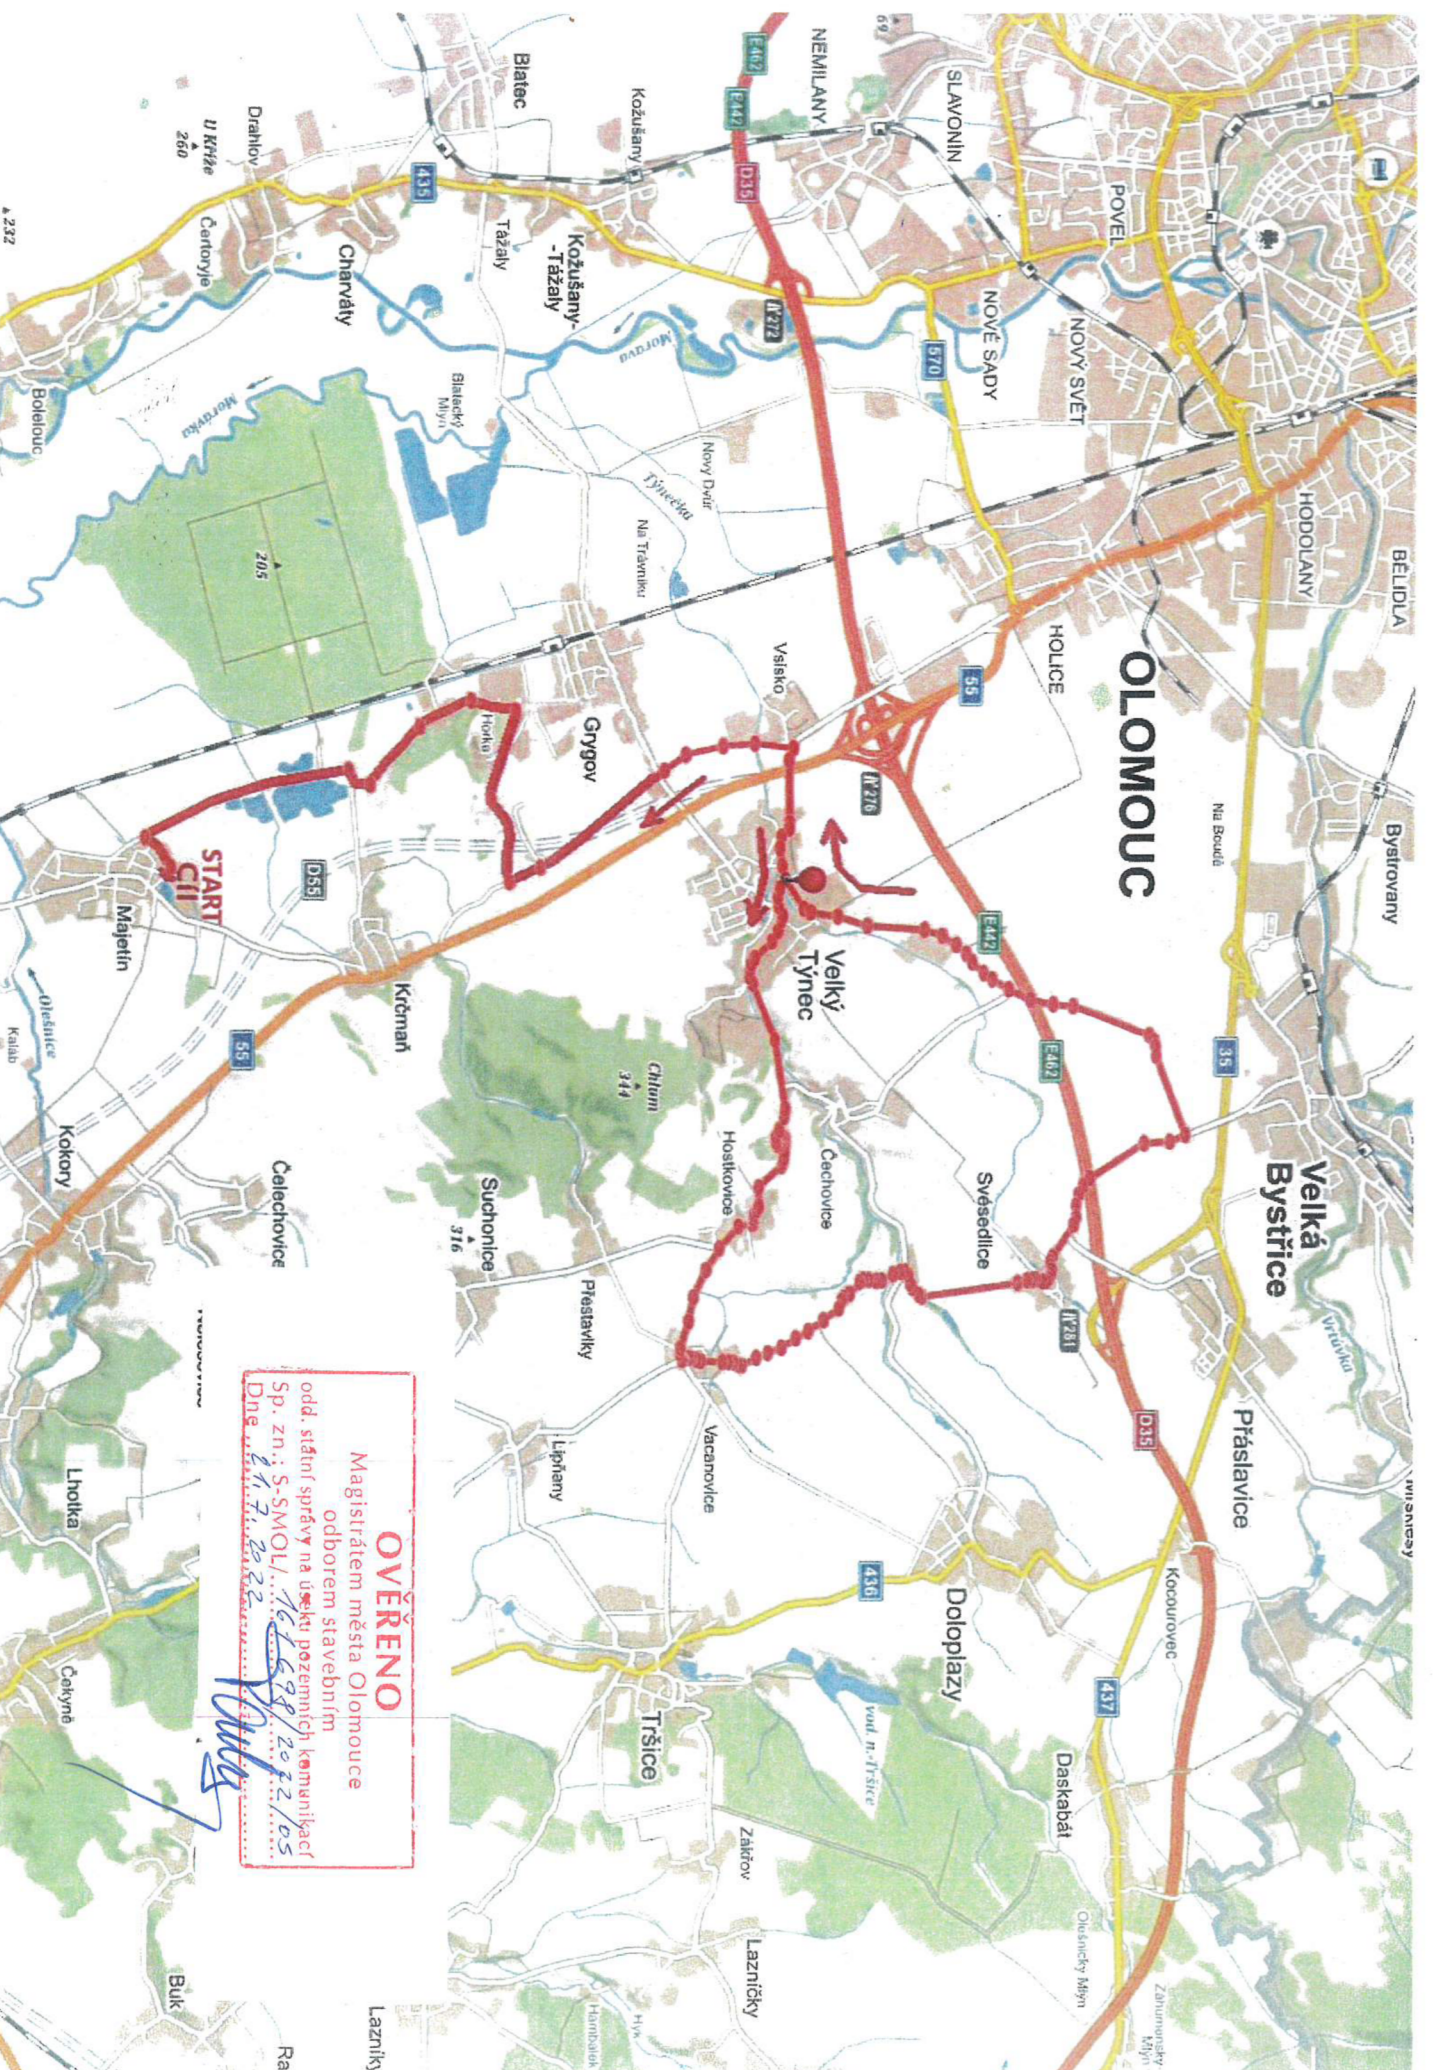

OVĚŘENO
Magistrátem města Olomouce
odborním stavebním
odd. státní správy na úseku pozemních komunikací
Sp. zn.: S-SMOL/161698/2012/05
Dne 14.7.2012
[Signature]

Rac

Lazničky